


# Disposición sistema radiante EA1A

18/10/2009

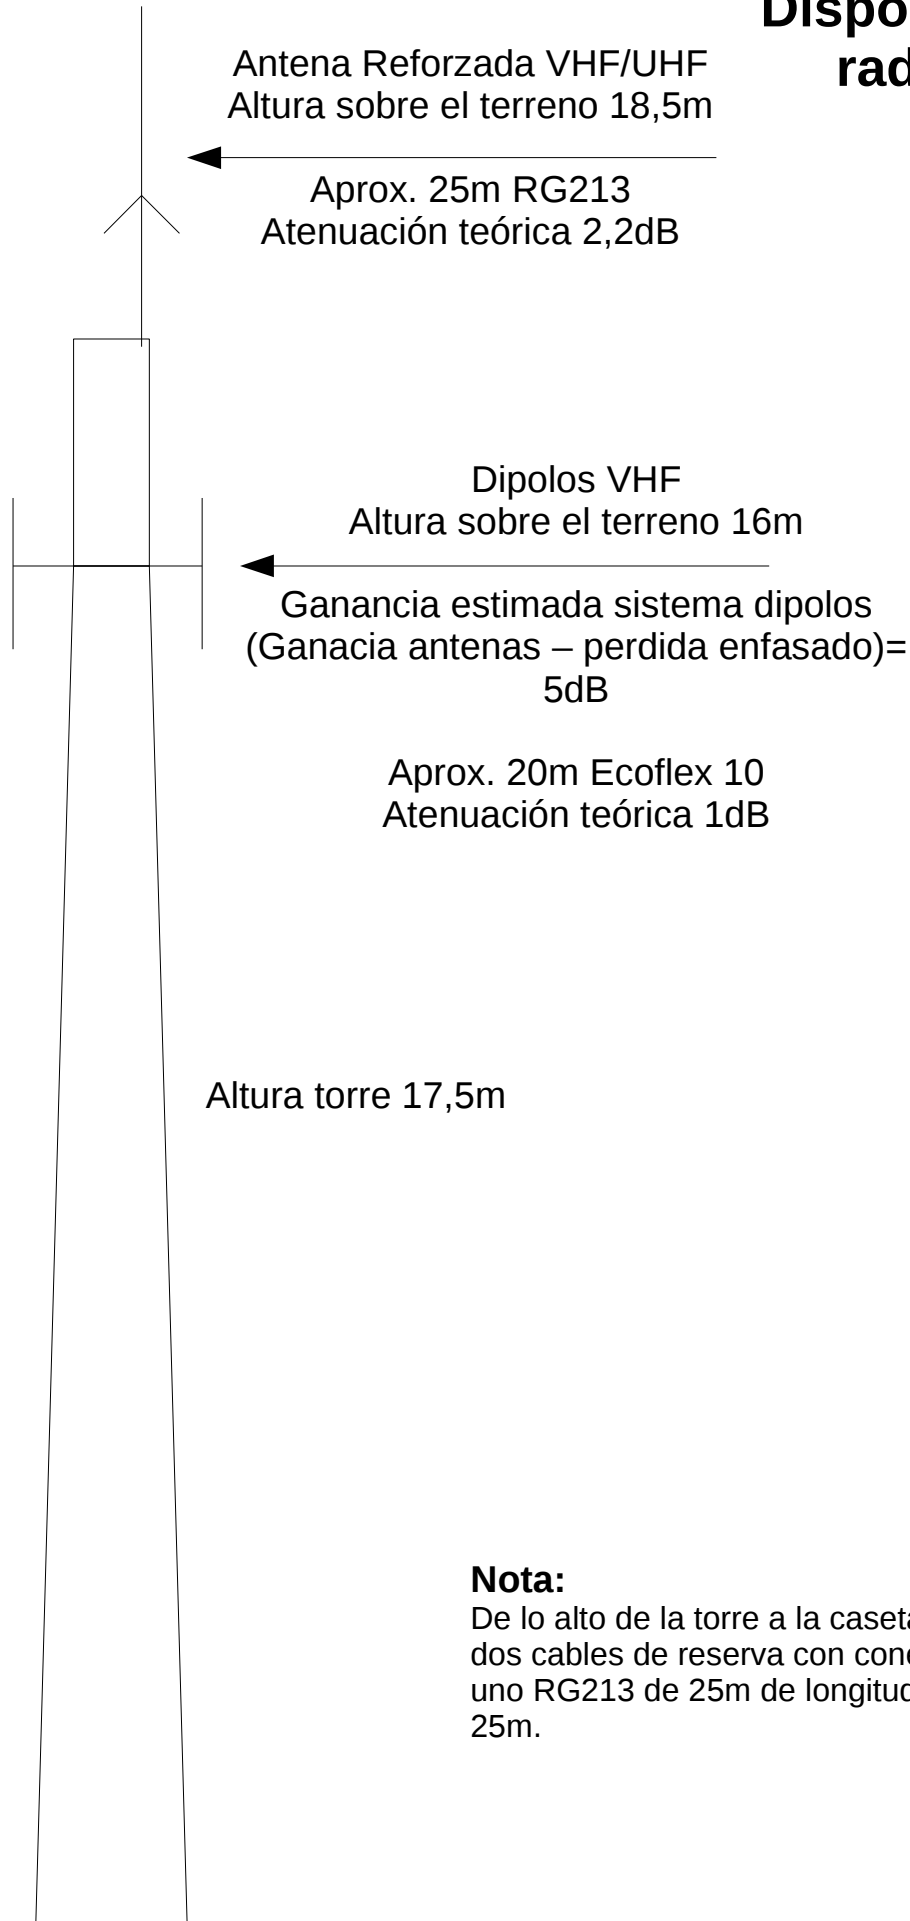

## Nota:

De lo alto de la torre a la caseta están disponibles dos cables de reserva con conectores N uno RG213 de 25m de longitud y otro Ecoflex-10 de 25m.